




КОРПУС В

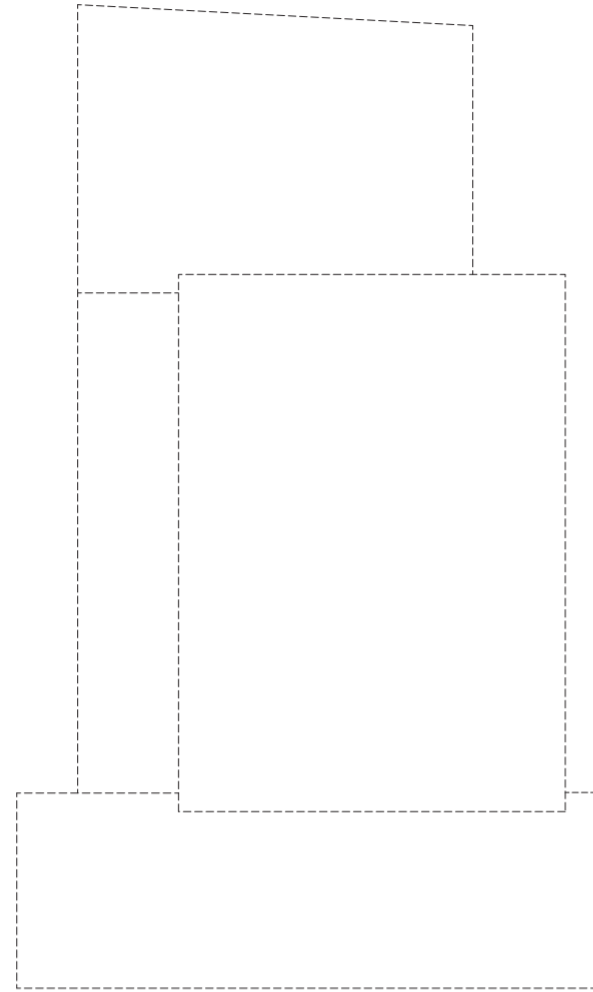



КОРПУС Г

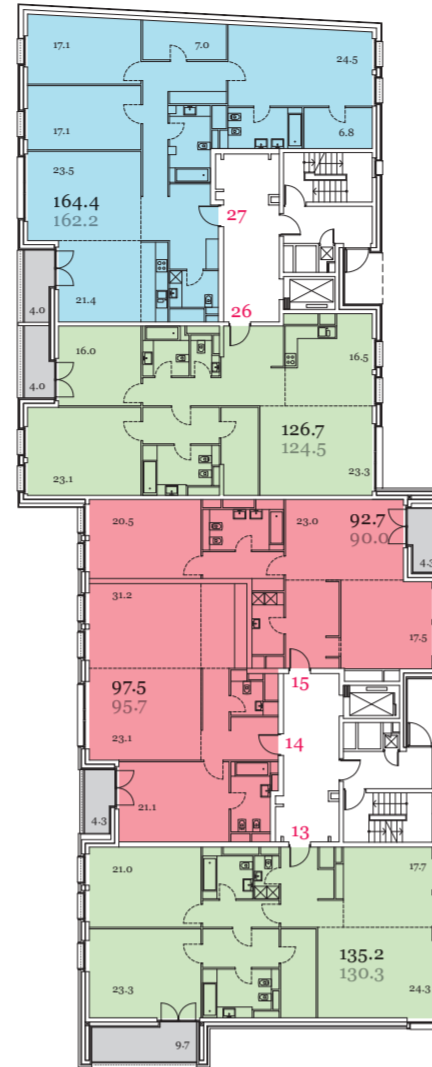


КОРПУС Д

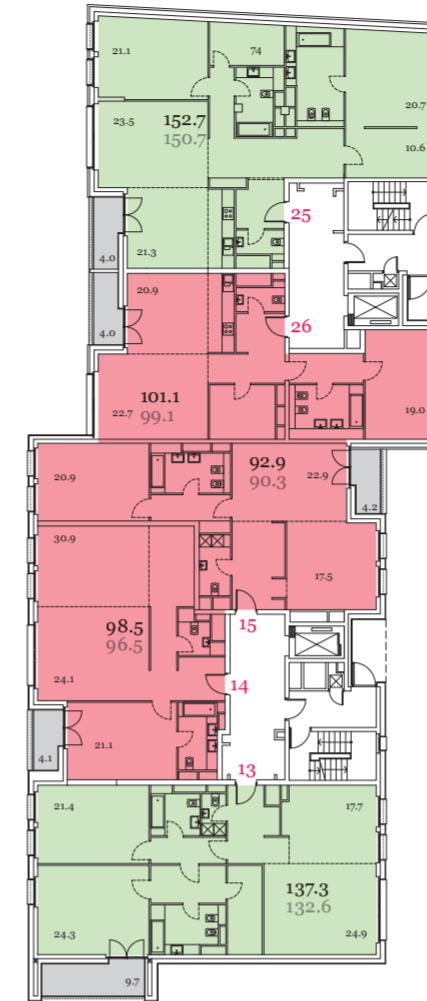

КОРПУС Е

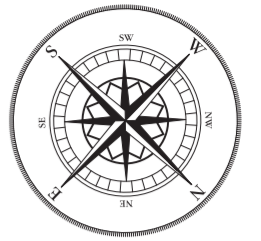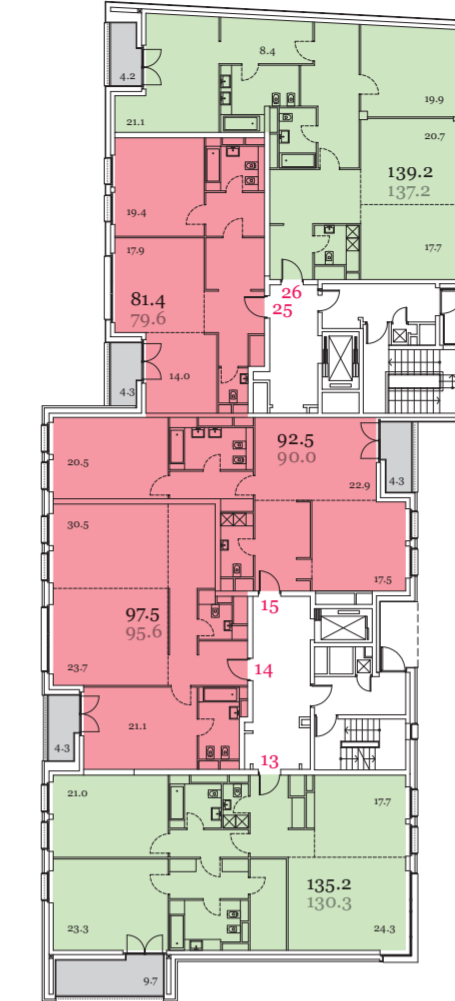

КОРПУС Б

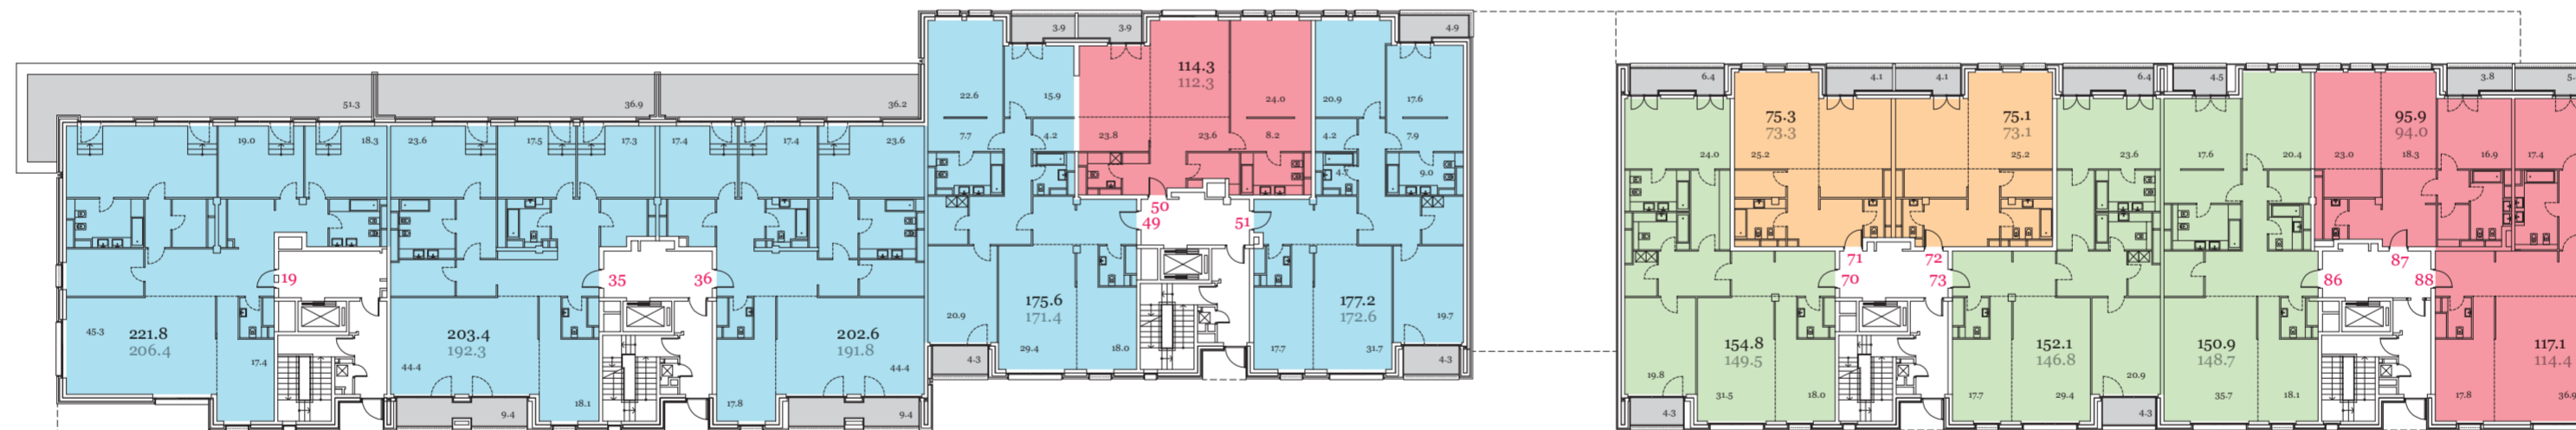

- 1 комнатные квартиры
- 2-х комнатные квартиры
- 3-х комнатные квартиры
- 4-х комнатные квартиры
- 5-ти комнатные квартиры

*Америтон*  
 элитный квартал

6 этаж