


КОРПУС В

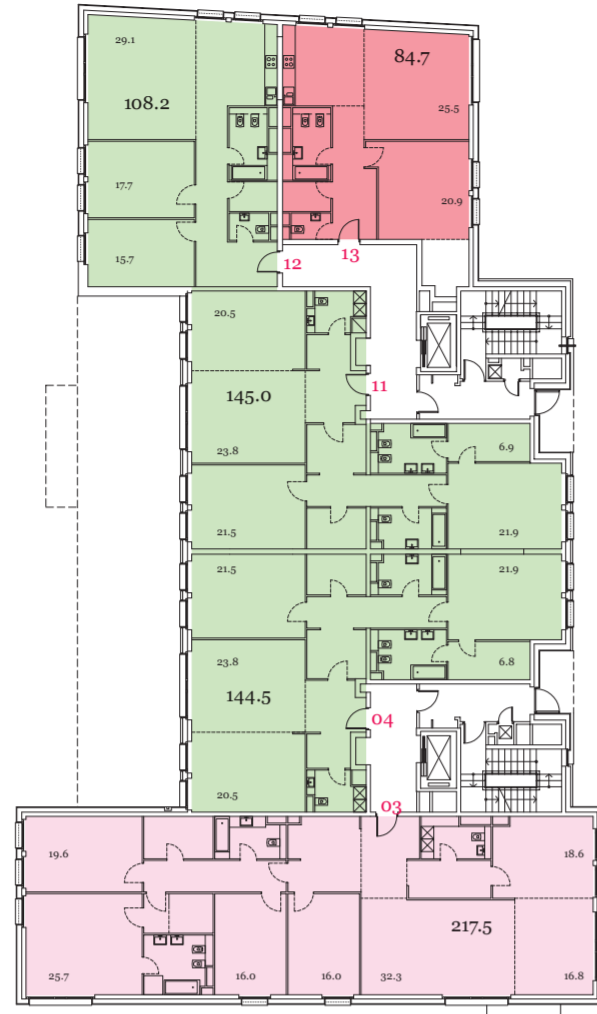



КОРПУС Г





КОРПУС Д



КОРПУС Е

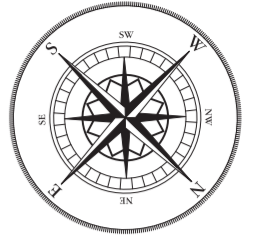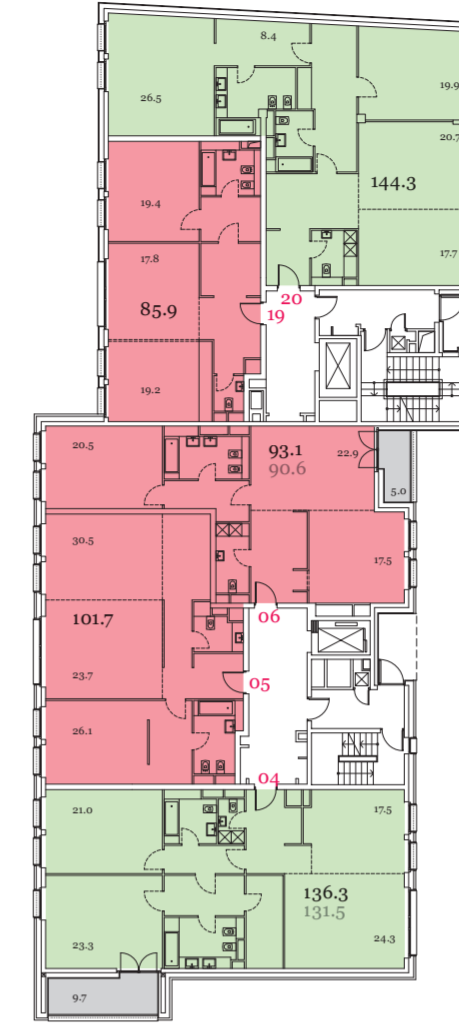

КОРПУС Б

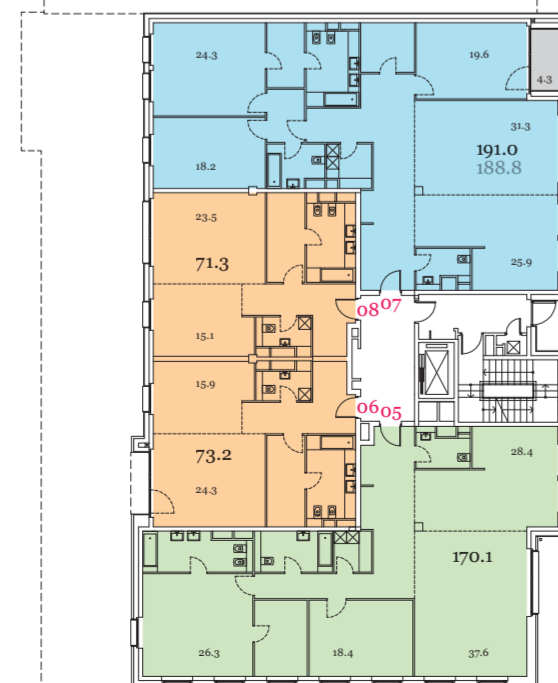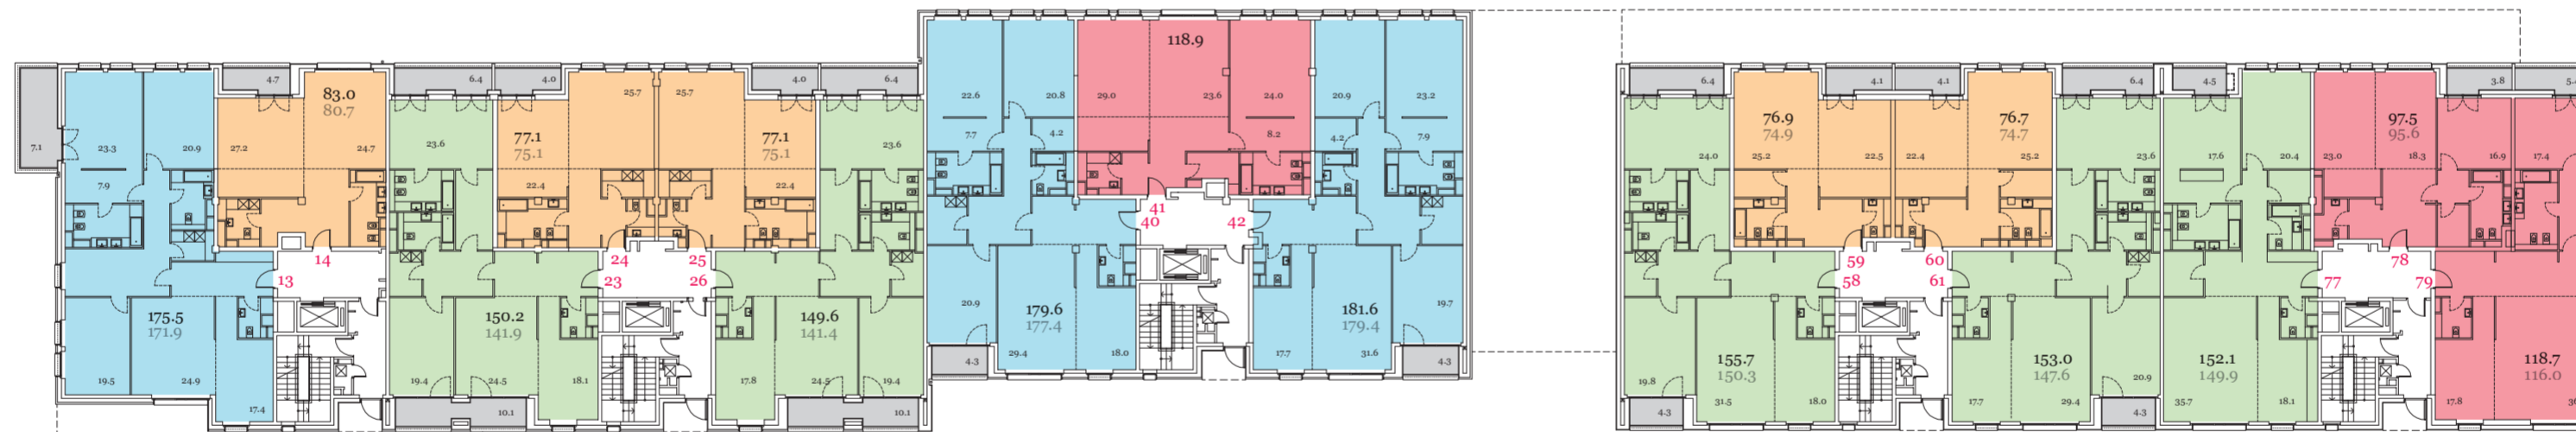

- 1 комнатные квартиры
- 2-х комнатные квартиры
- 3-х комнатные квартиры
- 4-х комнатные квартиры
- 5-ти комнатные квартиры

Аметератор.
элитный квартал

3 ЭТАЖ